


PIANTA DELLE COPERTURE - SCALA 1:200

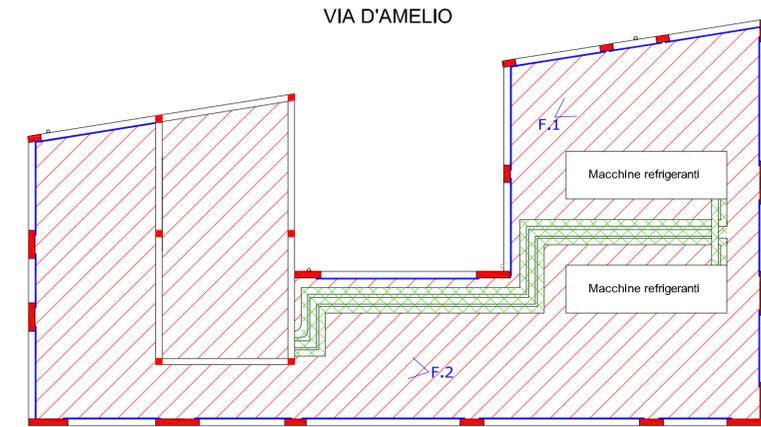

MODALITA' DI INTERVENTO

- Rimozione degli impianti e ricollocazione degli impianti solo dopo il ripristino della pavimentazione.
- Rimozione del corrimano in ferro; Trattamento anticorrosivo del corrimano e verniciatura; Ricollocamento dello stesso solo dopo aver consolidato i pilastri sui quali verrà ancorato.
- Ripristino degli elementi in c.a.
- Demolizione della pavimentazione esistente sino al massetto; Messa in opera di malta di allettamento per pavimentazione; Posa in opera di impermeabilizzazione in elastomero poliuretano; Posa in opera di nuova pavimentazione.

PARTICOLARE RIFACIMENTO DELLA PAVIMENTAZIONE - SCALA 1:10

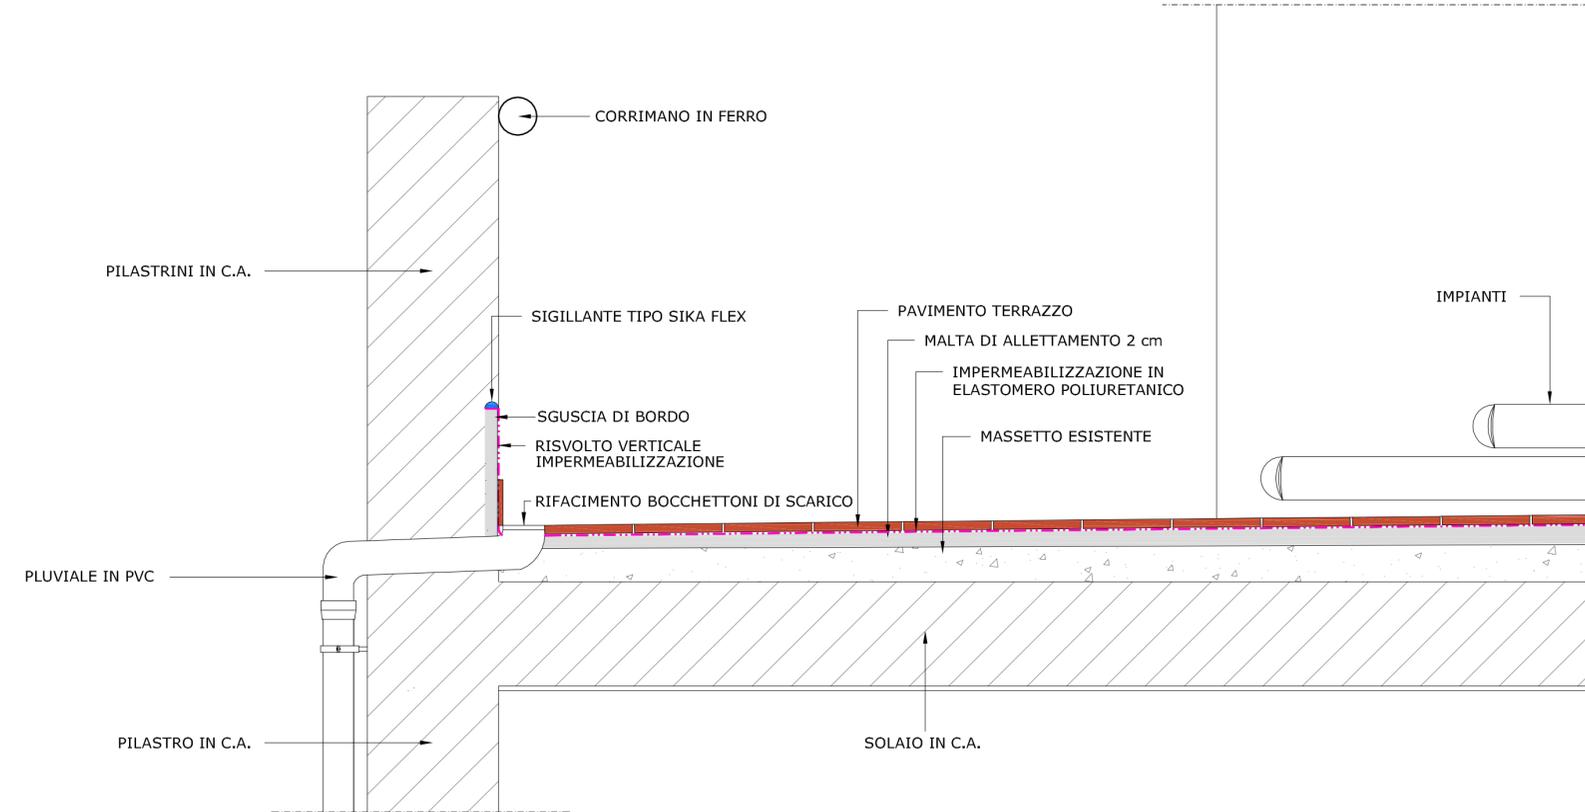


Foto - Pavimentazione copertura



Foto - Impianti

COMUNE DI PALERMO
(Prov. di Palermo)

PROGETTO DI MANUTENZIONE STRAORDINARIA DI UN IMMOBILE SITO IN VIA
 MORSELLI N° 6 IN PALERMO
 (Fig. 34, Part. 1134, Sub. 5 del N.C.E.U. di Palermo)

COMMITTENTE:

FONDO PENSIONI PER IL PERSONALE
DELLA C.C.R.V.E.

PROGETTAZIONE:

ABGroup snc
 INGEGNERIA E SERVIZI TECNICI INTEGRATI

Ing. Cristiano Bilello

ORDINE DEGLI INGEGNERI
 della Provincia di Agrigento
 Dott. Ing. CRISTIANO BILELLO
 SCIACCA
 iscritto al n. 1094 dell'Albo

T 4.1

OGGETTO: Particolare intervento in copertura

SCALE: Varie

DATA: 30/05/2014

REVISIONE: 01

SPAZIO PER I VISTI: