


Prospetto Sud Ovest - Scala 1:200

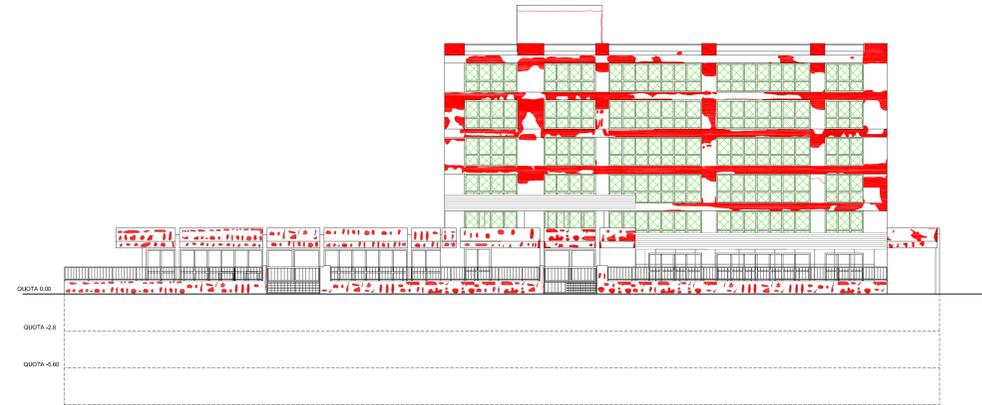

Prospetto Nord Ovest - Scala 1:200




Prospetto Nord Est - Scala 1:200

MODALITA' DI INTERVENTO

Procedendo dall'alto verso il basso:


- Rimozione degli infissi e ricollocazione previa revisione;
- Inserimento di puntelli a tutta altezza per la messa in sicurezza delle parti più danneggiate;
- Ripristino e protezione degli elementi in c.a. delle facciate

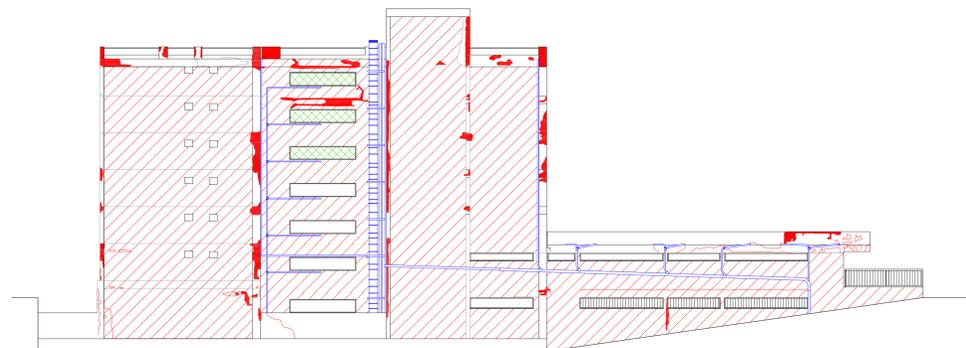

Prospetto Sud Est - Scala 1:200




Prospetto NE Corte interna

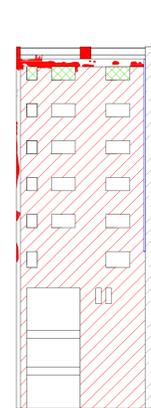


Prospetto SO Corte interna

Procedendo dall'alto verso il basso:

- Rimozione e ricollocazione degli impianti;
- Rimozione, revisione e ricollocazione degli infissi ;
- Demolizione dell'intonaco nelle zone adiacenti alle parti da ripristinare , ripristino del calcestruzzo ammalorato e dell'intonaco rimosso, e applicazione di una strato di finitura su tutta la superficie;

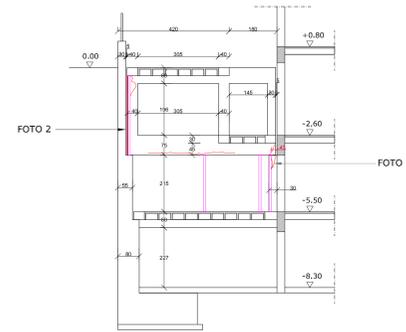


Sezione AA - Scala 1:100

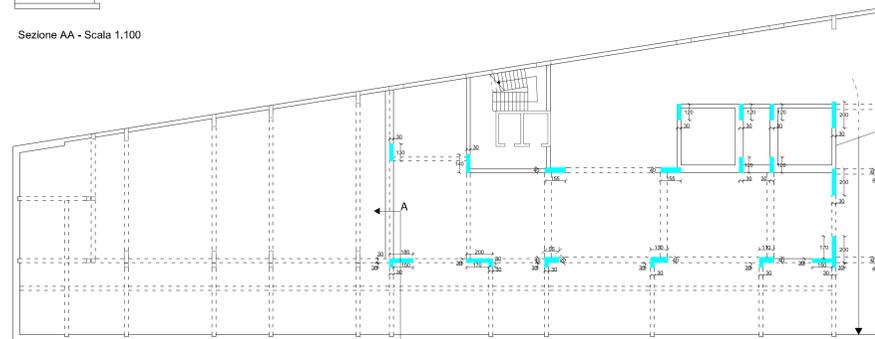


Pianta tipo piano cantinato - Scala 1:200

Pilastri sui quali verrà effettuato l'intervento protettivo diffuso sul calcestruzzo


N.B. L'intervento sui pilastri verrà esteso ai livelli del piano cantinato

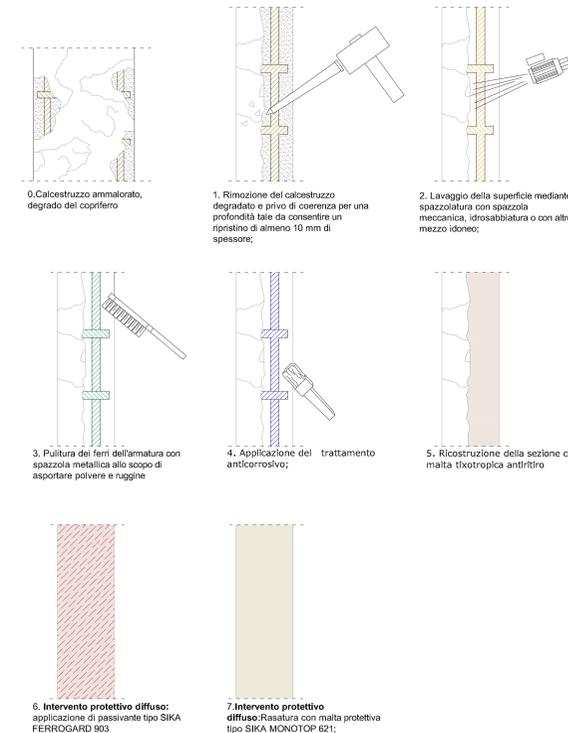

Trave - scala 1.10

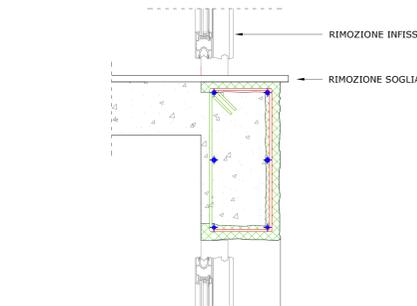

Pilastro - scala 1.10

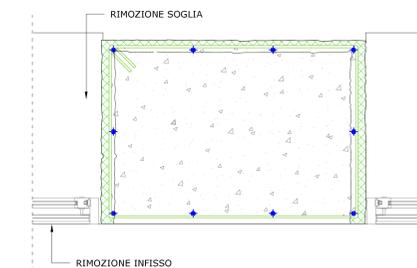

Superficie d'intervento



Foto 1- Lesioni pilastro nel piano cantinato

Foto 2- Lesioni pilastro nel piano cantinato



Foto - Lesione muretto di recinzione

Foto - Lesioni parapetto scala d'ingresso

ABGroup n.10 - 90143 Palermo (PA) - Tel./Fax +39 091 2513514
 Via Giuseppe Licata n.311 - 92019 Scacca (AG) - Tel./Fax +39 0925 25144
 www.abgroupweb.it email:info@abgroupweb.it



COMUNE DI PALERMO
(Prov. di Palermo)

PROGETTO DI MANUTENZIONE STRAORDINARIA DI UN IMMOBILE SITO IN VIA
 MORSELLI N° 6 IN PALERMO
 (Fig. 34, Part. 1134, Sub. 5 del N.C.E.U. di Palermo)

COMMITTENTE:
 FONDO PENSIONI PER IL PERSONALE
 DELLA C.C.R.V.E.

PROGETTAZIONE STRUTTURALE E GEOTECNICA:
 ABGroup snc
 INGEGNERIA E SERVIZI TECNICI INTEGRATI

Ing. Cristiano Biello
 Geometra Enrico Antonucci
 Geom. Teresa Andriani
 Geom. Ing. Daniela Biello
 Geom. Ing. Maria Antonucci

T 4.3

OGGETTO: Particolare intervento di ripristino e protezione degli elementi in c.a.

SCALE: Varie DATA: 30/05/2014 REVISIONE:

SPAZIO PER I VISTI: