



SEZIONE A-A'

scala 1:100

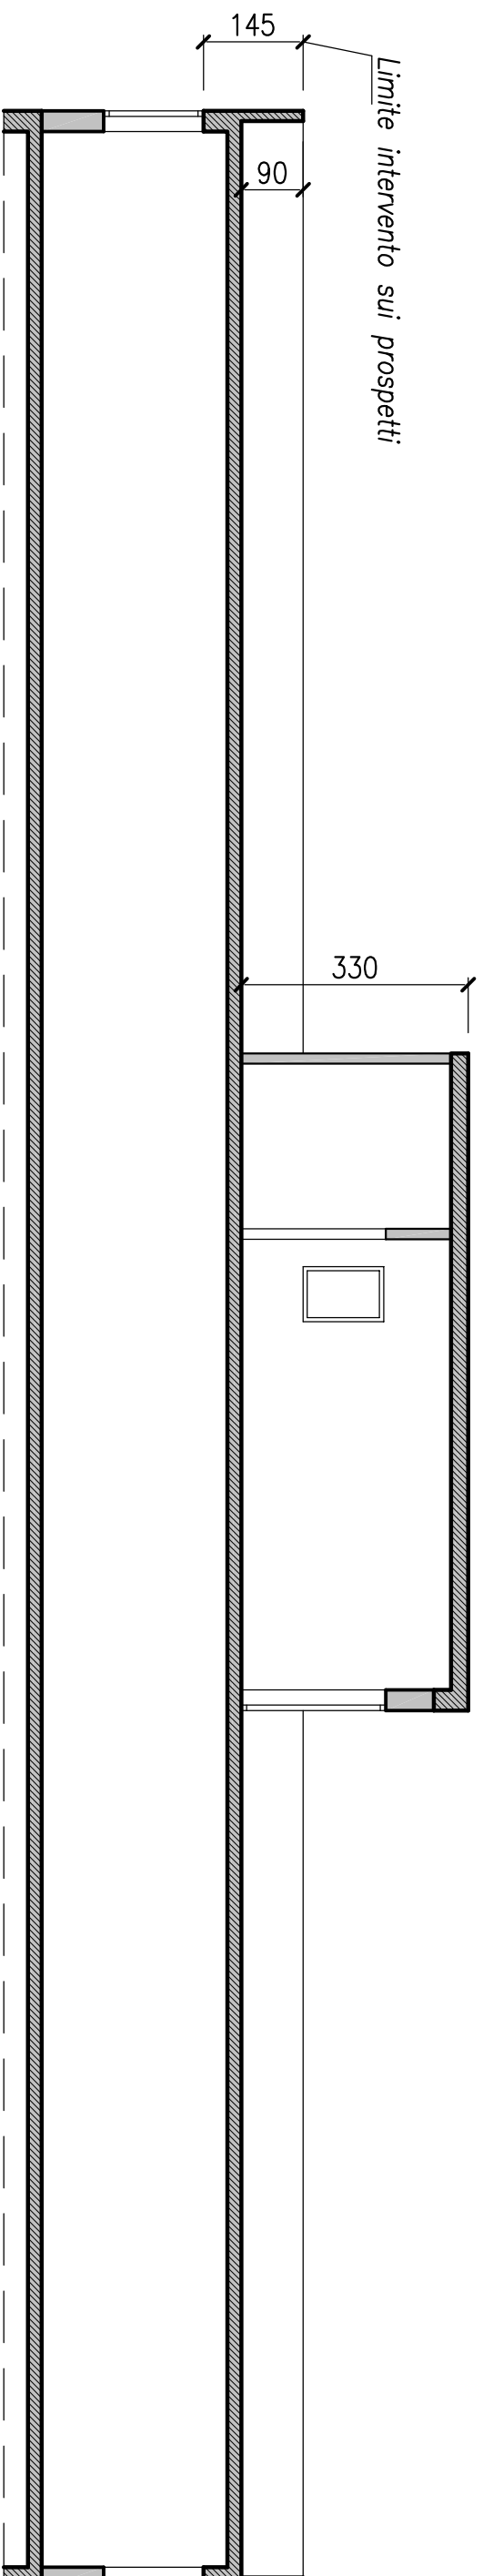

SEZIONE B-B'

scala 1:100

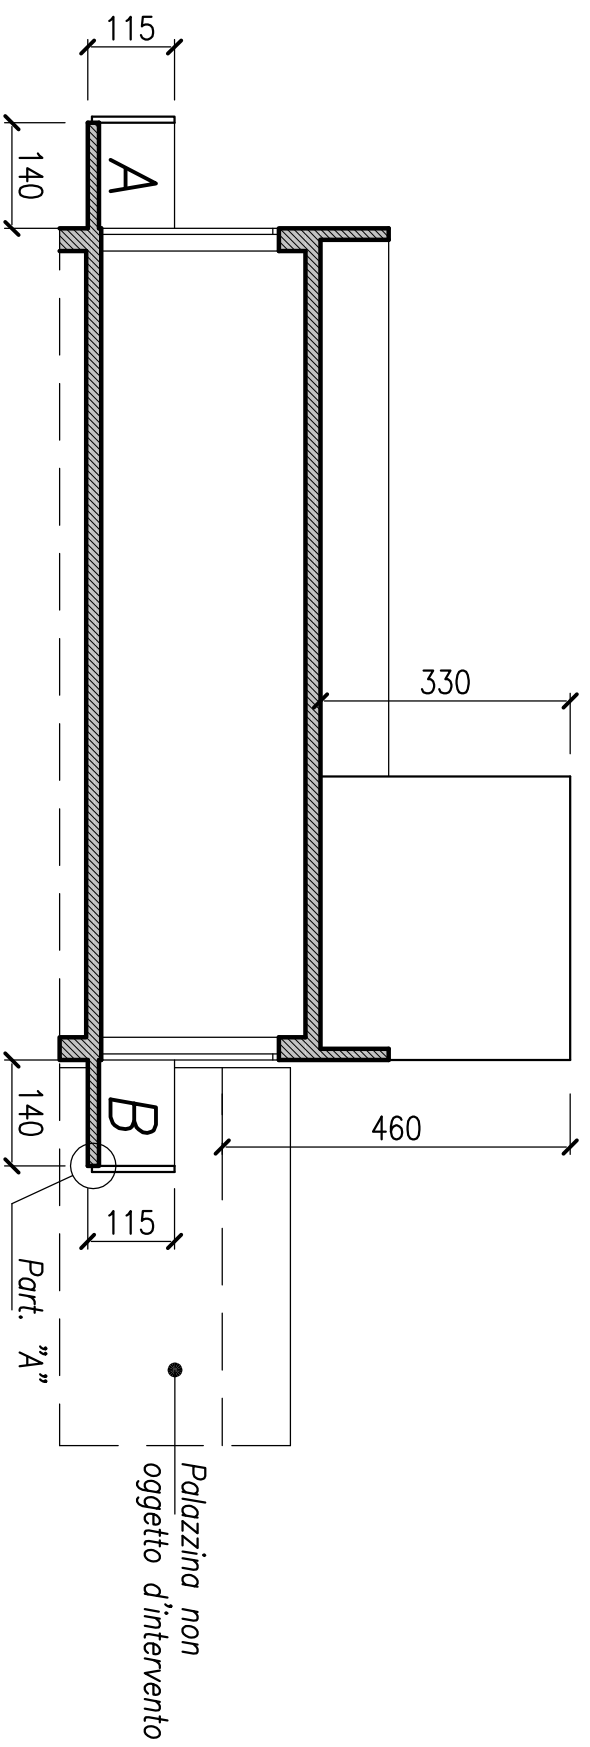

CONDOMINIO  
VIA DEL FANTE  
- palazzina A -