


PART. "A" - CONNESSIONE RINGHIERE

SEZIONE *scala 1:10*

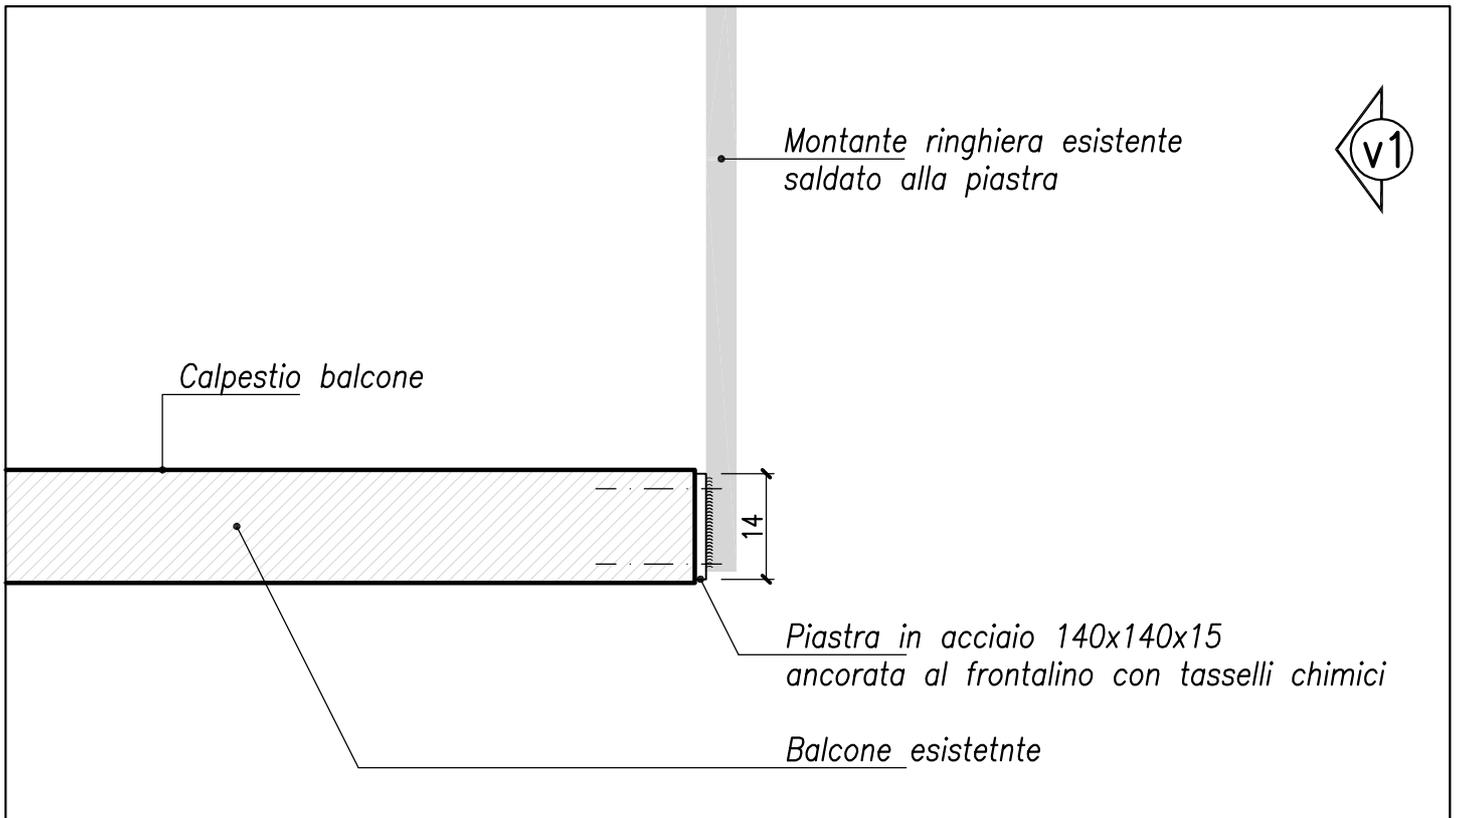

VISTA 1 *scala 1:10*

