


STATO DI FATTO



PROGETTO

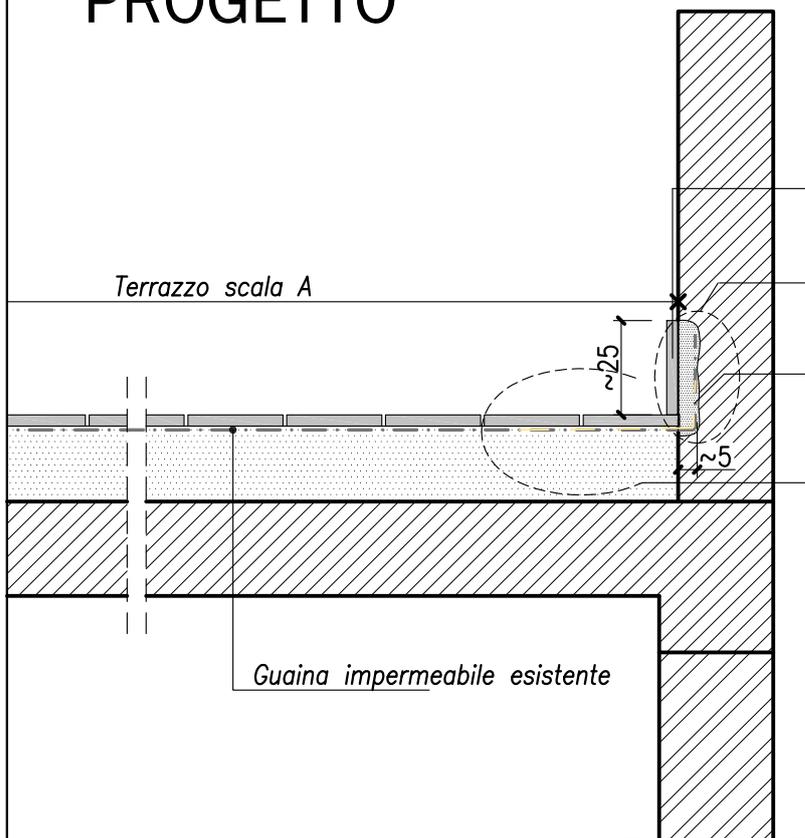

Nuovo zocchetto in marmette
Rif. art. AP. 09

Scasso al piede del parapetto
Rif. art. AP. 10

Ripresa d'impermeabilizzazione
Rif. art. AP. 10

Rimozione di n. file di mattonelle
Rif. art. AP. 10

Guaina impermeabile esistente

CONDOMINIO
VIA DEL FANTE
- palazzina A -

DETTAGLIO SCASSO H= 25 cm

scala 1:20