


Palazzina "A"

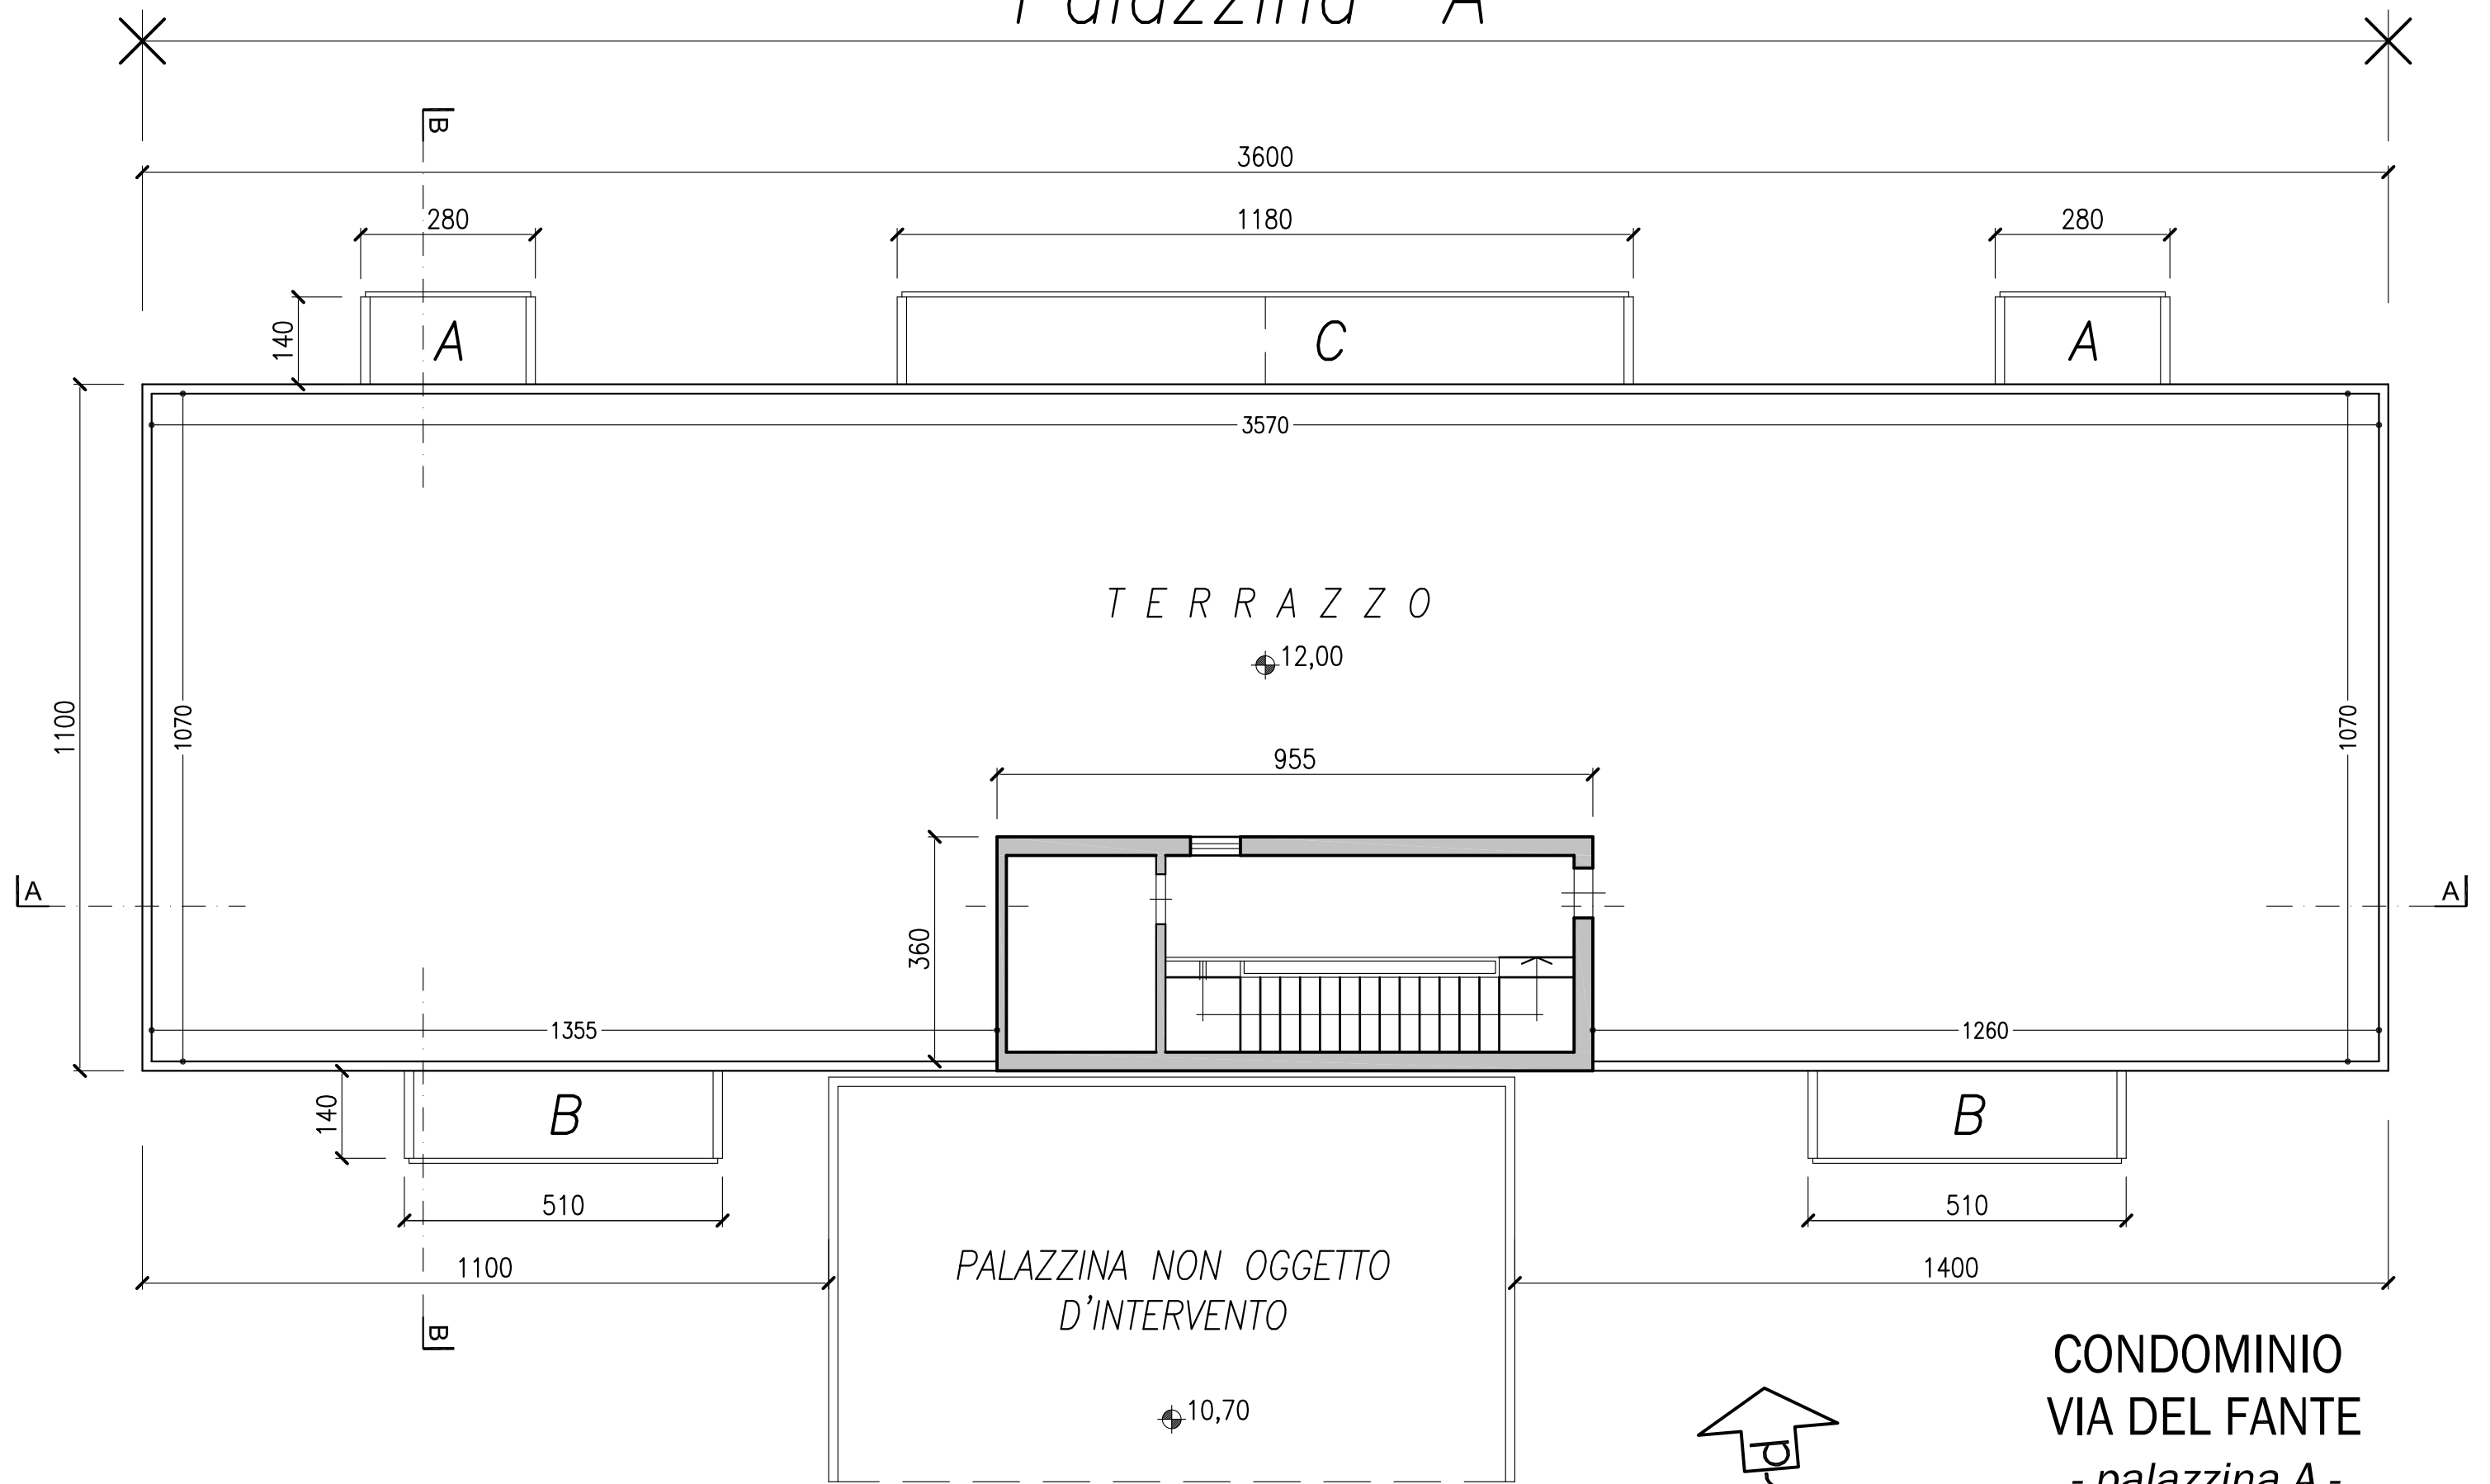


TERRAZZO

12,00

PALAZZINA NON OGGETTO
D'INTERVENTO

10,70

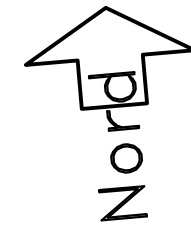

CONDOMINIO
VIA DEL FANTE
- palazzina A -

PIANTA TERRAZZO *scala 1:100*